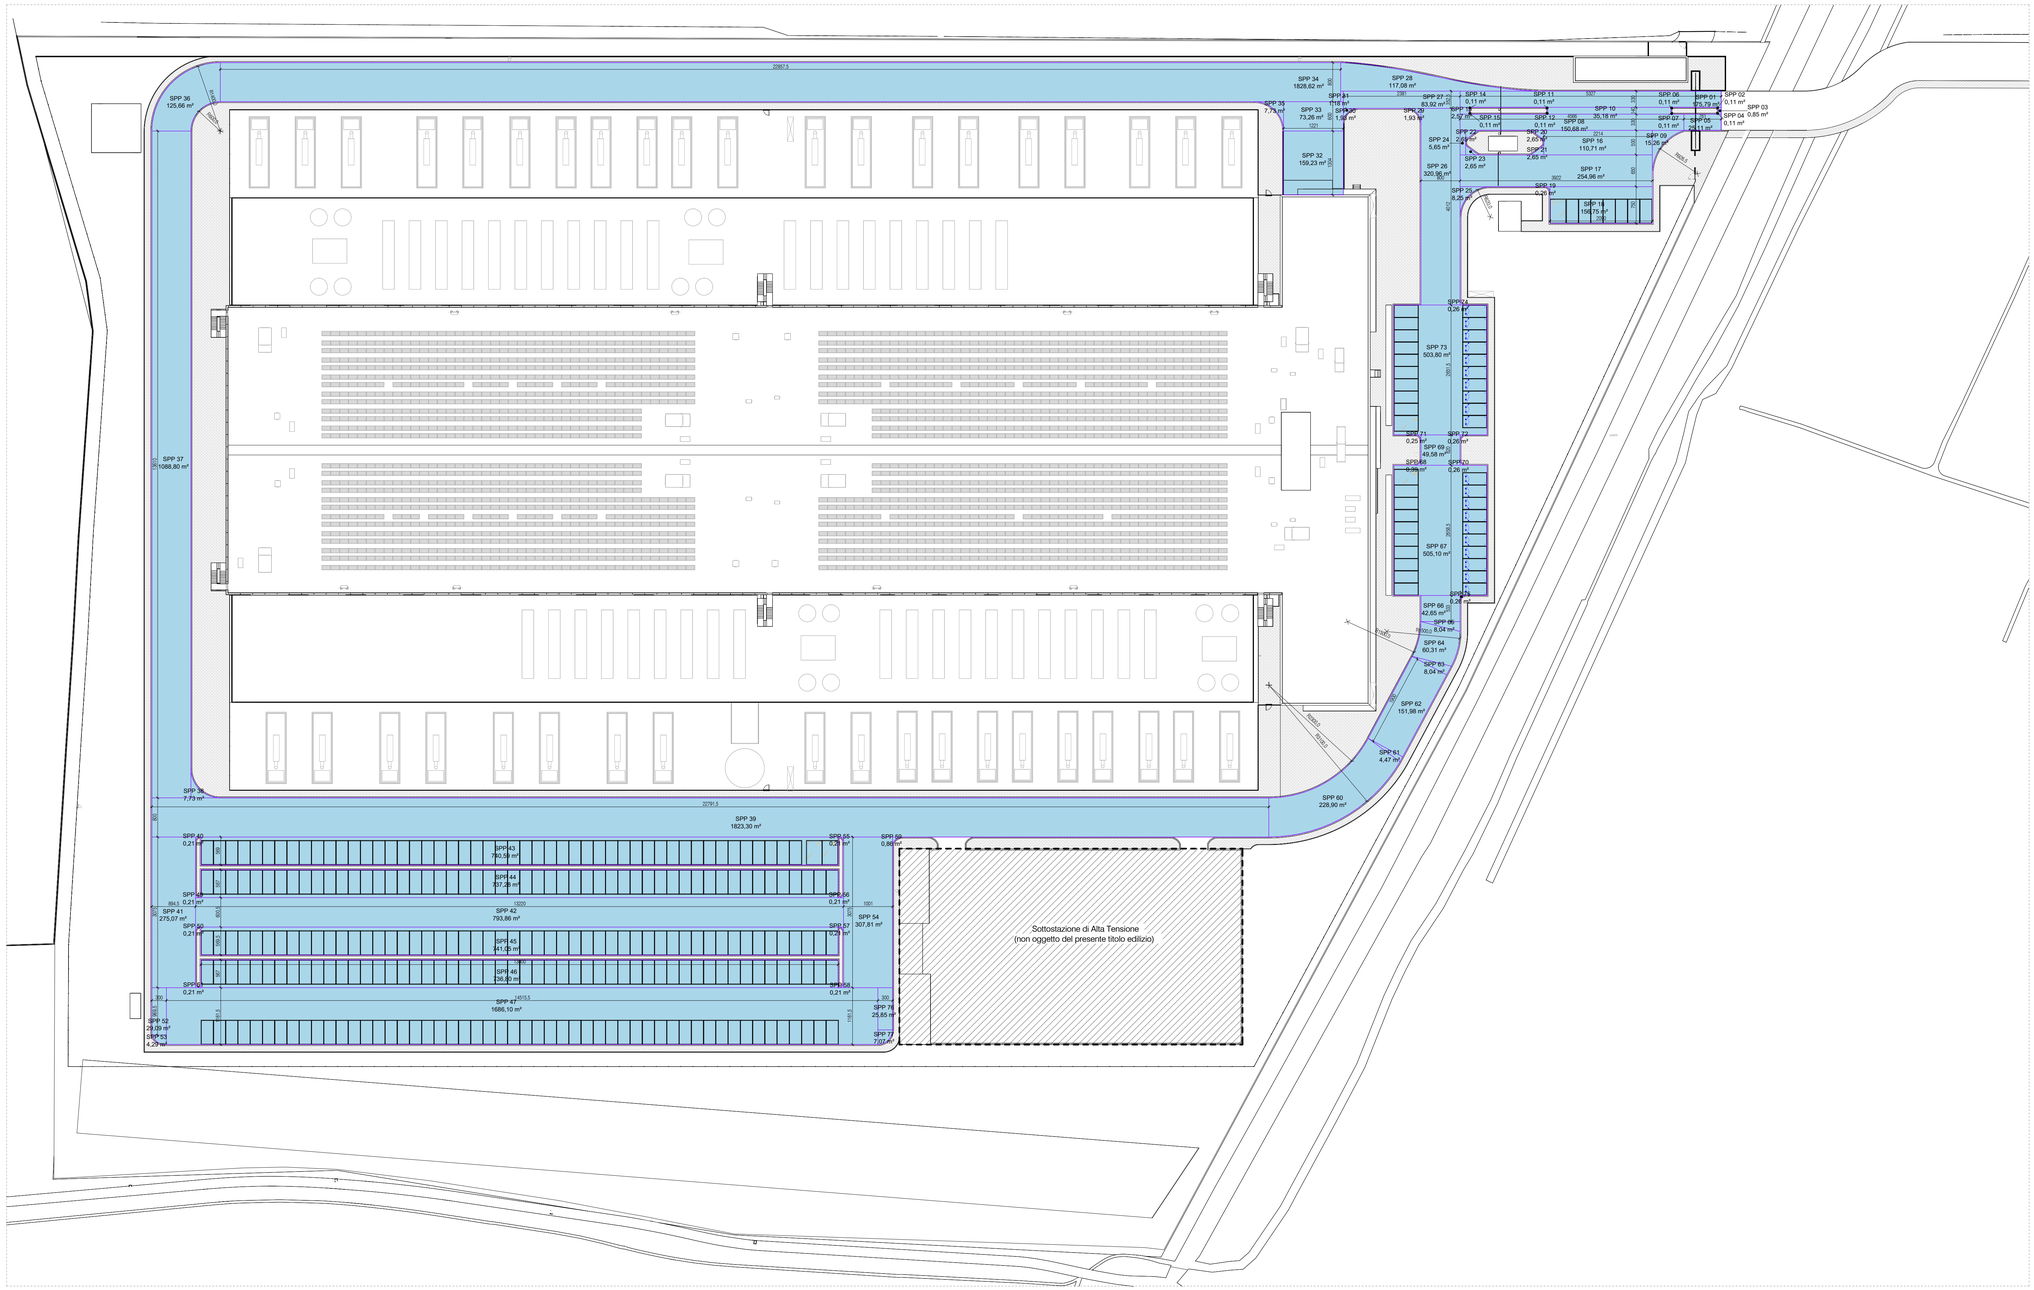

Dimostrazione parcheggi

1 : 500

Legend

- Boundary Piano Attuativo
- Boundary Superficie Fondiaria
- Area parcheggio di progetto

Verifica Area Parcheggio		
SL = 90% SL	Vol. L122/89	SPP Min = Vol. x 0,1
37150,18 m²	1300,26 m³	13002,56 m²

Dimostrazione Parcheggi		Dimostrazione Parcheggi	
Numero	Area	Numero	Area
SPP 01	175,79 m²	SPP 40	0,21 m²
SPP 02	0,11 m²	SPP 41	275,07 m²
SPP 03	0,85 m²	SPP 42	793,86 m²
SPP 04	0,11 m²	SPP 43	740,59 m²
SPP 05	25,11 m²	SPP 44	737,28 m²
SPP 06	0,11 m²	SPP 45	741,05 m²
SPP 07	0,11 m²	SPP 46	736,80 m²
SPP 08	150,68 m²	SPP 47	1686,10 m²
SPP 09	15,26 m²	SPP 49	0,21 m²
SPP 10	35,18 m²	SPP 50	0,21 m²
SPP 11	0,11 m²	SPP 51	0,21 m²
SPP 12	0,11 m²	SPP 52	29,09 m²
SPP 13	2,57 m²	SPP 53	4,29 m²
SPP 14	0,11 m²	SPP 54	307,81 m²
SPP 15	0,11 m²	SPP 55	0,21 m²
SPP 16	110,71 m²	SPP 56	0,21 m²
SPP 17	254,96 m²	SPP 57	0,21 m²
SPP 18	156,75 m²	SPP 58	0,21 m²
SPP 19	0,26 m²	SPP 59	0,86 m²
SPP 20	2,65 m²	SPP 60	228,90 m²
SPP 21	2,65 m²	SPP 61	4,47 m²
SPP 22	2,65 m²	SPP 62	151,98 m²
SPP 23	2,65 m²	SPP 63	8,04 m²
SPP 24	5,65 m²	SPP 64	60,31 m²
SPP 25	8,25 m²	SPP 65	8,04 m²
SPP 26	320,96 m²	SPP 66	42,65 m²
SPP 27	83,92 m²	SPP 67	505,10 m²
SPP 28	117,08 m²	SPP 68	0,39 m²
SPP 29	1,93 m²	SPP 69	49,58 m²
SPP 30	1,93 m²	SPP 70	0,26 m²
SPP 31	1,18 m²	SPP 71	0,25 m²
SPP 32	159,23 m²	SPP 72	0,26 m²
SPP 33	73,26 m²	SPP 73	503,80 m²
SPP 34	1828,62 m²	SPP 74	0,26 m²
SPP 35	7,73 m²	SPP 75	0,26 m²
SPP 36	125,66 m²	SPP 76	25,85 m²
SPP 37	1088,80 m²	SPP 77	7,07 m²
SPP 38	7,73 m²	Tot	14246,76 m²
SPP 39	1823,30 m²		

VERIFICATO

Numero parcheggi	
Tipologia	Conteggio
Parcheggio Standard (250x500)	302
Parcheggio Standard Disabili (320x500)	5
Tot	307

N

REV	DATA / DATE:	DESCRIZIONE / DESCRIPTION:
-	15/05/2024	Prima Emissione PDC

IL RICHIEDENTE | IL PROGETTISTA

PROGETTISTA:

L22 è una divisione di Lombardini22 S.p.A.
Via Lombardini 22 — 20143 Milano, Italia
T +39 02 36 59 62 00 — F +39 02 83 20 13 97
info@l22.it — www.l22.it

Capitale sociale Euro 100 000 i.v.
C.F./P.IVA. 05505600964 — R.E.A. 1827099

Sistema di gestione qualità conforme alla UNI EN ISO 9001:2008 - Certificato Nr. 50 100 8319 da TÜV Italia

Black & White Engineering:
69 Wilson Street London, EC2A 2BB
United Kingdom
www.bw-engineering.com

STRUTTURE:

Studio Progetti Strutturali
Ing. Arturo Donadio
Via M. Gioia 64 — 20125 Milano, Italia
T +39 02 66 94 887 — F +39 02 6794199
segreteria@spsstrutture.it — www.spsstrutture.it

C.F./P.IVA: 10807630156 — R.E.A. 1409653

COMMITTENTE / CLIENT:

STACK INFRASTRUCTURE
INFRASTRUCTURE ITALIA LAND 5 S.r.l.
Via del Bosco Rinnovato, 6 Palazzo U4 20090 Assago (MI)

PROGETTO / PROJECT:

MIL 05
Via Galileo Galilei SNC, Vignate (MI)

PROGETTISTA / DESIGNER:

L22 - Roberto Cereda - Iscritto all'Ordine degli Ingegneri di Brescia n°2609

Indirizzo: Via Elia Lombardini 22, 20143, Milano - Mail: ufficio.tecnico@l22.it - Pec: lombardini22@legalmail.it

OGGETTO / OBJECT:

Permesso di Costruire art. 10 DPR 380/2001 - Intervento di nuova costruzione di edifici a destinazione produttivo

TITOLO / DESCRIPTION:

STATO DI PROGETTO
Dimostrazione parcheggi

DISEGNATO DA: / DRAWN BY:	CONTROLLATO DA: / CHECKED BY:	DATA/ DATE:	SCALA / SCALE:	DATA REV.:
CBU	DFO	15/05/2024	1:500	15/05/2024

FORMAT:	NOME FILE / FILE NAME:	COMMESSA / JOB:	TAVOLA / DRAWING:	REV.:
A1+	4025_L22_AC-016-G	4025	AC-016	-

DRAFT

© Lombardini22 S.p.A. ES DT (rev.-) (L.663/41 Art.2575)